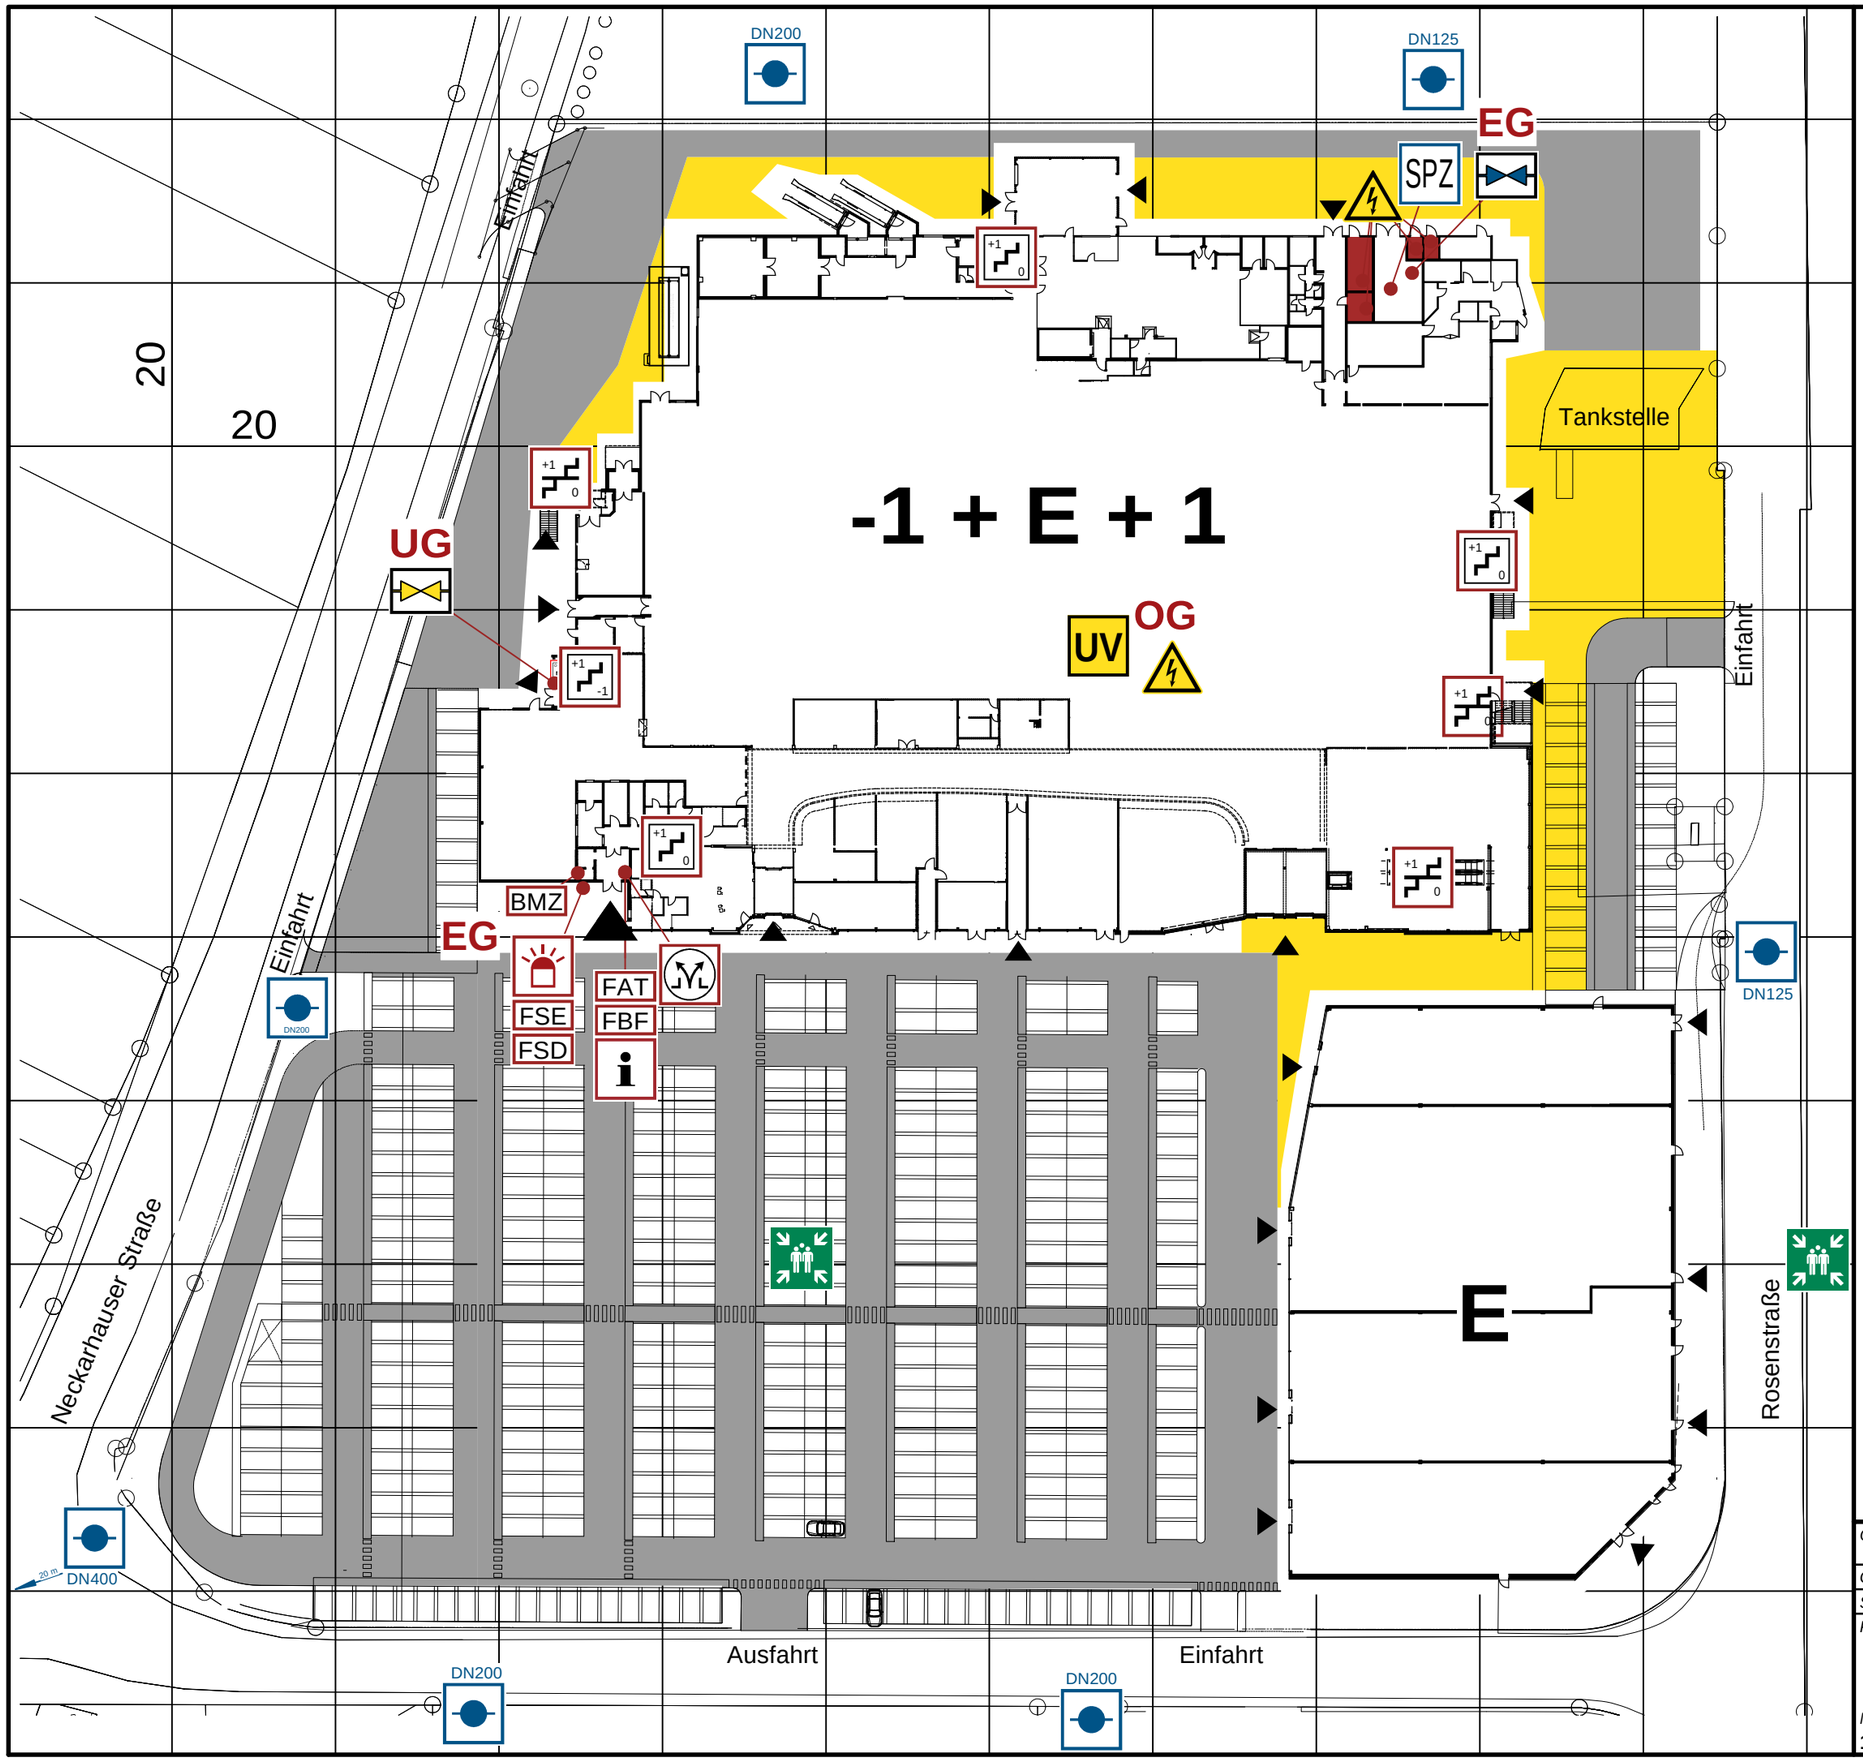

Legende:

- Besondere Gefahren
- Befahrbare Fläche
- Nicht befahrbare Fläche
- Treppenraum mit Feuerwiderstand, erreichbare Geschosse
- Treppe, erreichbare Geschosse
- Rauch- und Wärmeabzugseinrichtung, Bedienstelle
- Blitzleuchte
- FSE — Freischaltelement
- FSD — Feuerwehrschlüsseldepot
- BMZ — Brandmelderzentrale
- FBF — Feuerwehrbedienfeld
- FAT — Feuerwehr-Anzeigetableau
- Information für die Feuerwehr
- Unterflur-Hydrant
- SPZ — Sprinklerzentrale
- Warnung vor gefährlicher elektrischer Spannung
- UV — Unterverteilung
- Absperrschieber Gas
- Absperrschieber Wasser
- Hauptzugang Feuerwehr
- Gebäudeeingang
- Sammelstelle

Objekt:

Gebäude: Verkaufsstätte	*Geschoss:* Erdgeschoss
Stand: 12 / 2016	*Seite:* 2

Planersteller:

Gensior & Lietz
Viersener Straße 24, 41462 Neuss
fon 02131 - 4057090, fax 02131 - 8854569
info@gensior-lietz.de, www.gensior-lietz.de

Maßstab:
1:750